
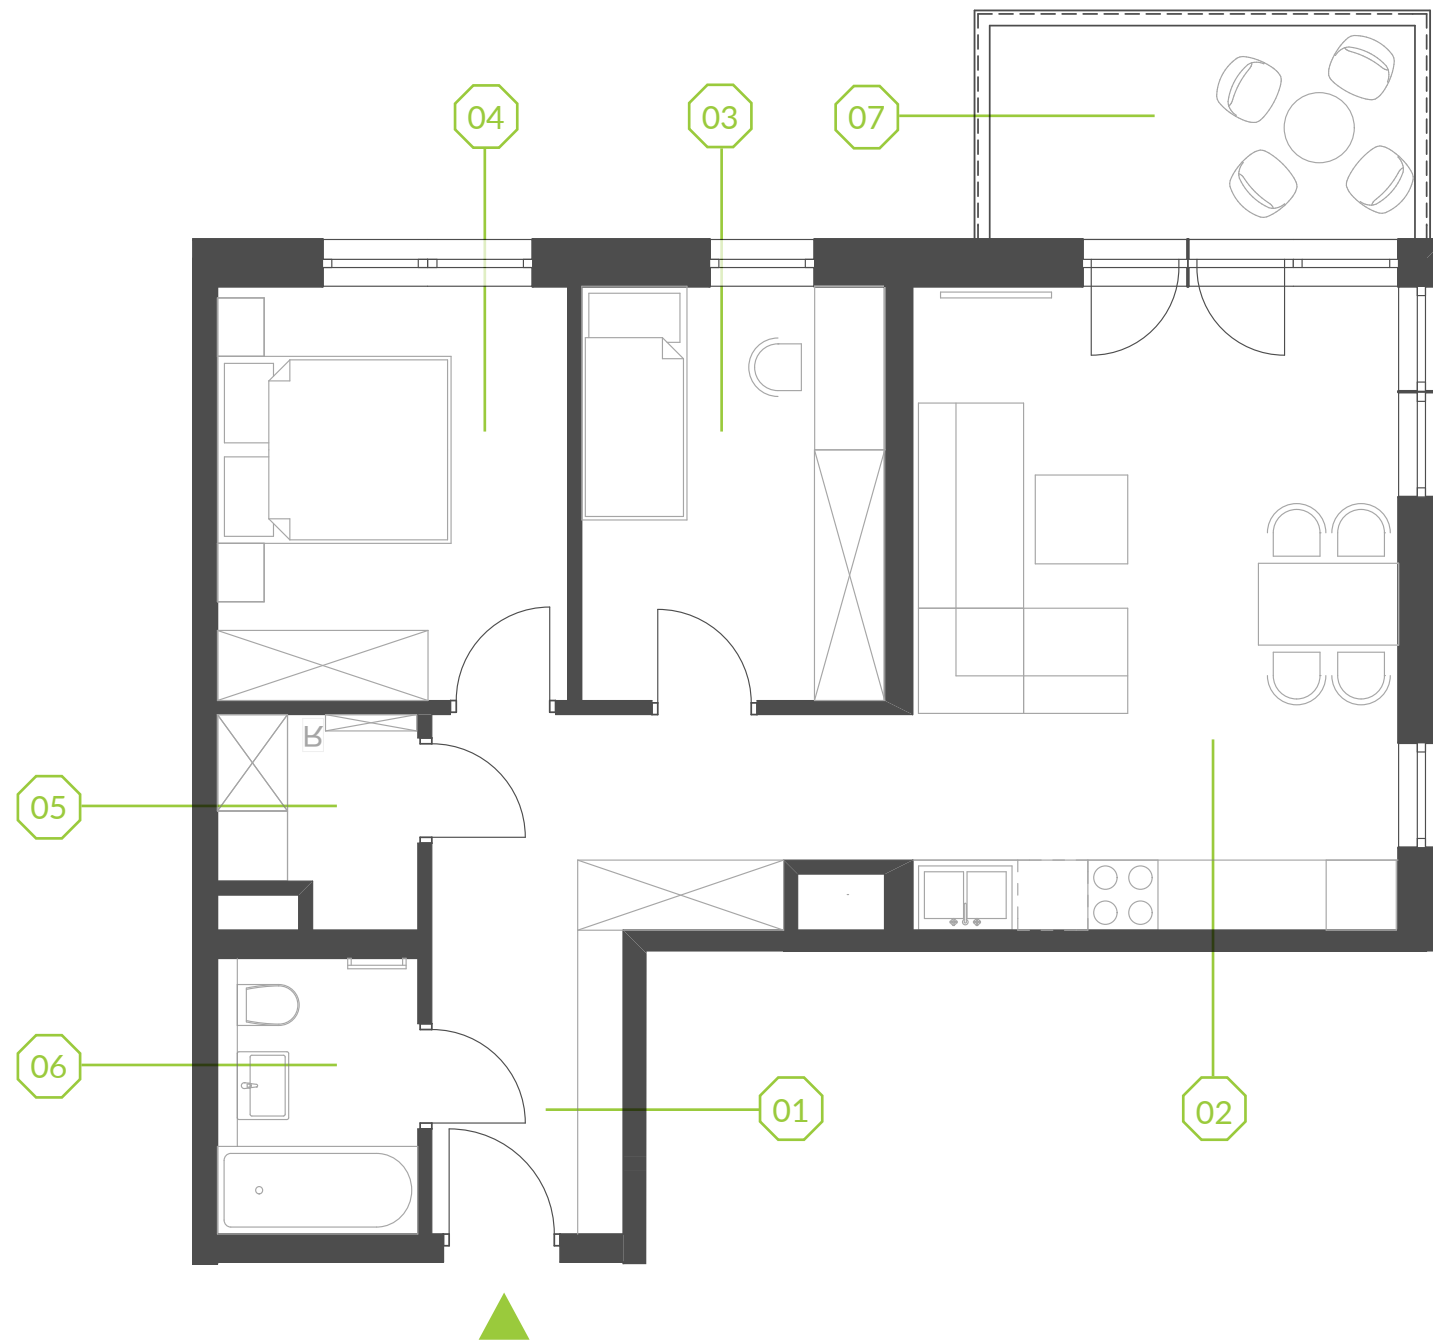




PARK BAŻANTÓW

RZUT MIESZKANIA | 59.99 m²

B.2.8

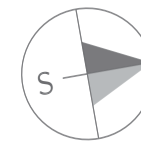

PARK BAŻANTÓW

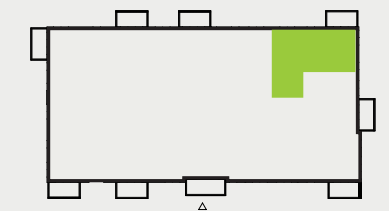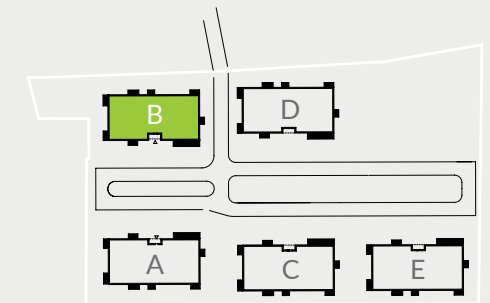

Etap:	1
Piętro:	1
Liczba pokoi:	3
Nr mieszkania:	B.2.8
Pow. mieszkania:	59.99 m²

01 hol	11.03 m ²
02 salon + aneks	22.69 m ²
03 pokój	9.06 m ²
04 pokój	10.45 m ²
05 pom. gosp.	2.79 m ²
06 łazienka	3.97 m ²
07 balkon	7.66 m ²

BIURO SPRZEDAŻY / ul. Żelazna 11, 40-851 Katowice / 888 888 188 / agnieszka.kopczyk@maksimum.com.pl

Przedstawiona aranżacja lokalu jest przykładowa, rysunki oraz podane powierzchnie mają charakter poglądowy oraz informacyjny i nie stanowią oferty w rozumieniu Kodeksu Cywilnego.

OPAL
M A K S I M U M

www.parkbazantow.pl