
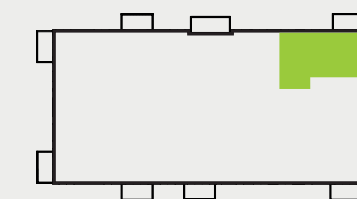
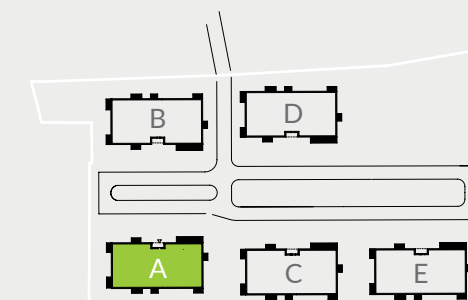
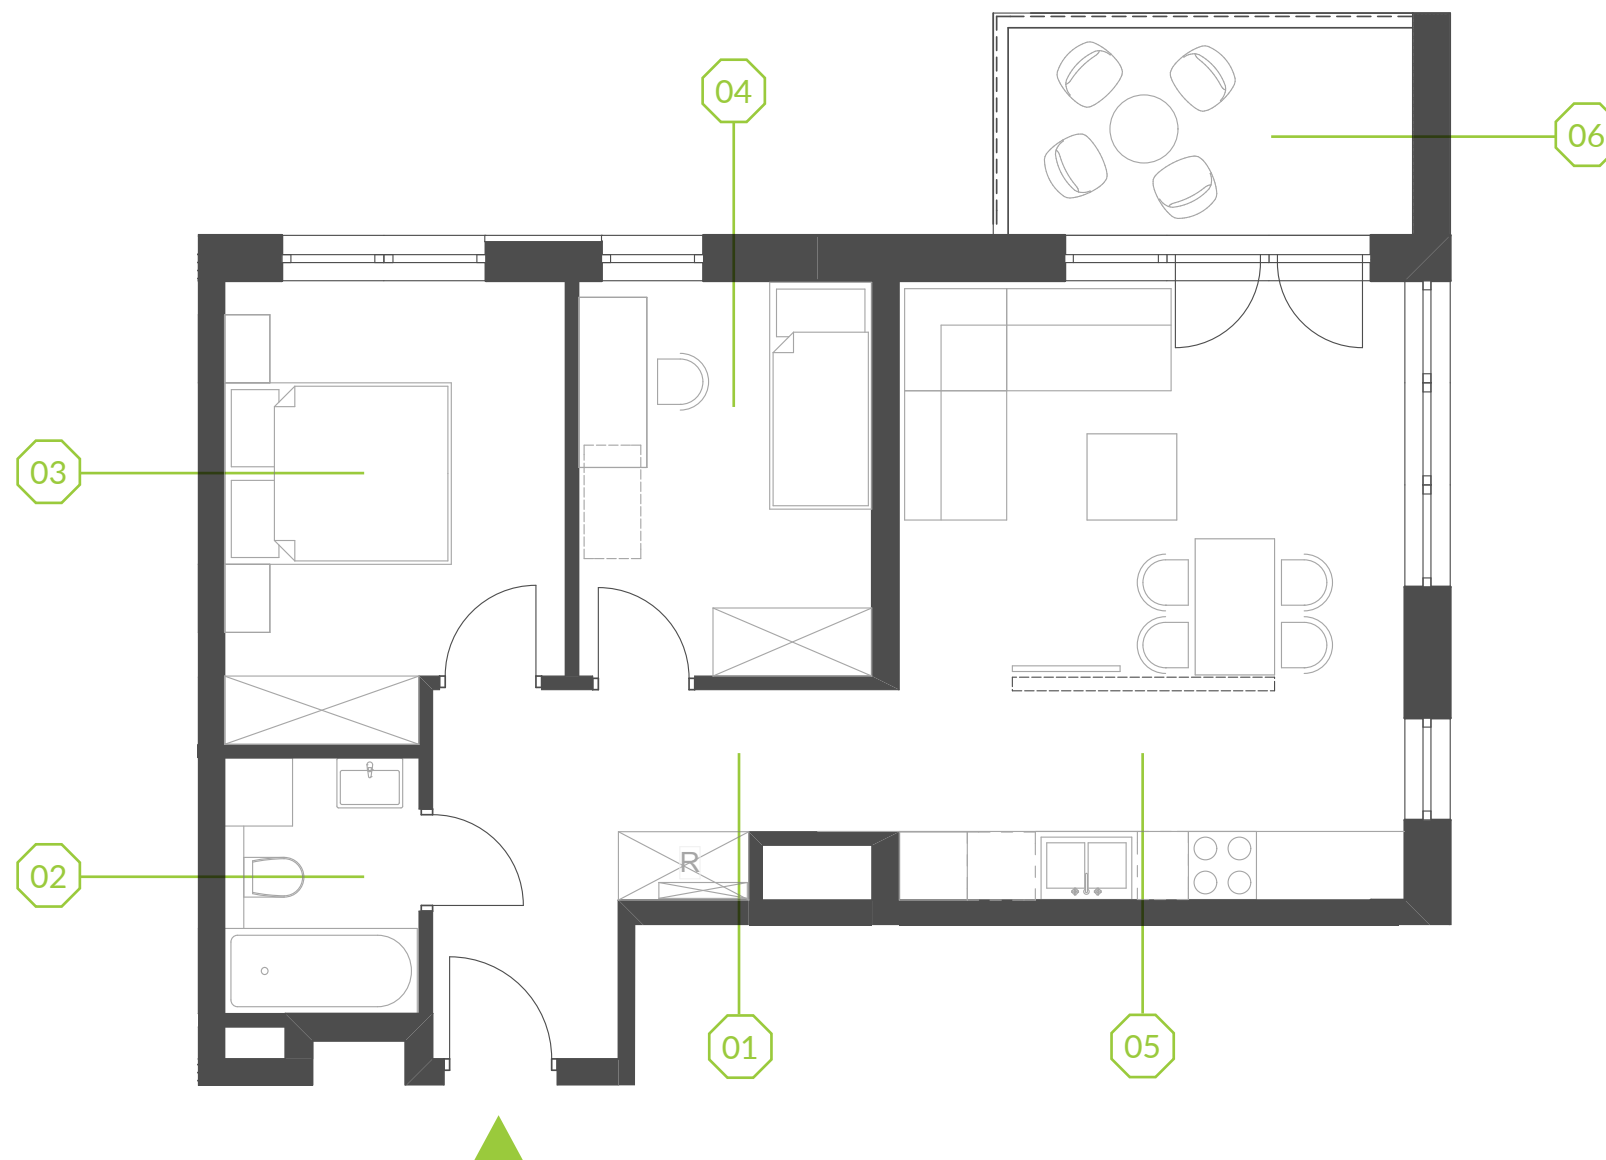


PARK BAŻANTÓW

RZUT MIESZKANIA | 57.11 m²

A.3.6

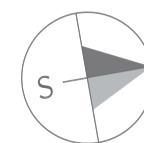

Etap:	1
Piętro:	2
Liczba pokoi:	3
Nr mieszkania:	A.3.6
Pow. mieszkania:	57.11 m²

01 hol	7.33 m ²
02 łazienka	3.78 m ²
03 pokój	11.36 m ²
04 pokój	8.88 m ²
05 salon + aneks	25.76 m ²
06 balkon	6.62 m ²

BIURO SPRZEDAŻY / ul. Żelazna 11, 40-851 Katowice / 888 888 188 / agnieszka.kopczyk@maksimum.com.pl

Przedstawiona aranżacja lokalu jest przykładowa, rysunki oraz podane powierzchnie mają charakter poglądowy oraz informacyjny i nie stanowią oferty w rozumieniu Kodeksu Cywilnego.

OPAL
M A K S I M U M

www.parkbazantow.pl