
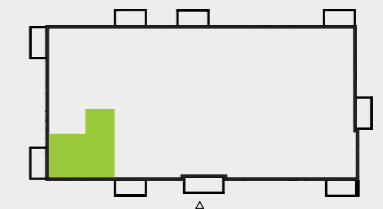
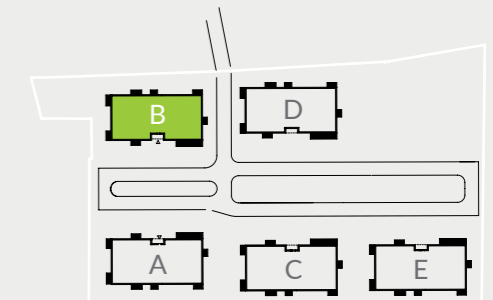
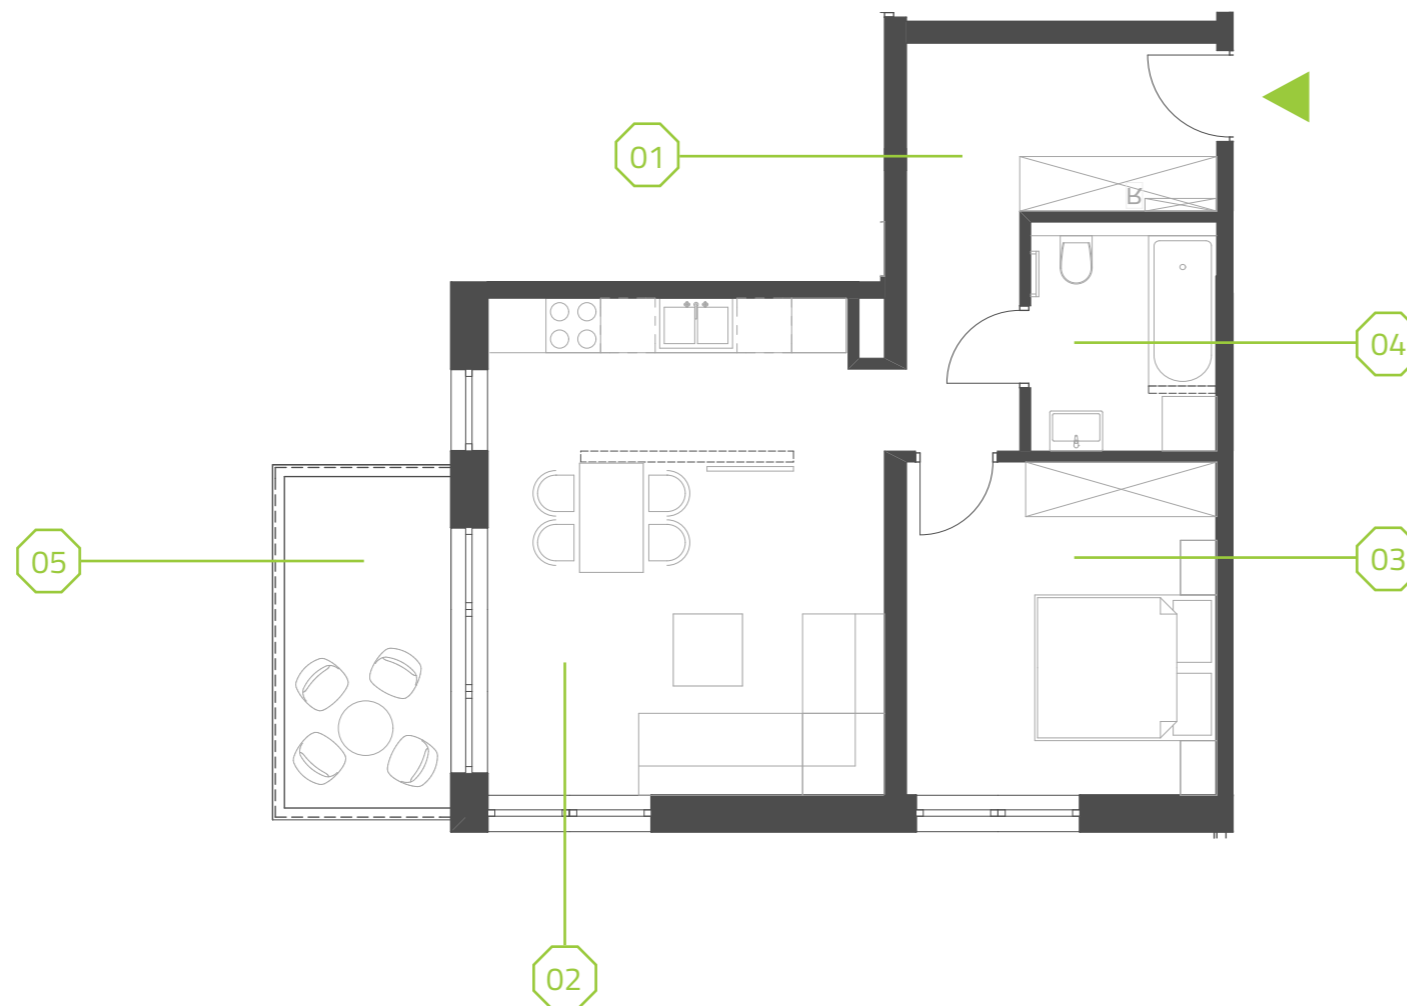


# PARK BAŻANTÓW

RZUT MIESZKANIA | 50.25 m<sup>2</sup>

## B.3.3

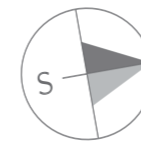

Etap:	1
Piętro:	2
Liczba pokoi:	2
Nr mieszkania:	B.3.3
Pow. mieszkania:	<b>50.25 m<sup>2</sup></b>

01 hol	9.71 m <sup>2</sup>
02 salon + aneks	23.26 m <sup>2</sup>
03 pokój	12.29 m <sup>2</sup>
04 łazienka	4.99 m <sup>2</sup>
05 balkon	6.62 m <sup>2</sup>

BIURO SPRZEDAŻY / ul. Żelazna 11, 40-851 Katowice / 888 888 188 / [agnieszka.kopczyk@maksimum.com.pl](mailto:agnieszka.kopczyk@maksimum.com.pl)

Przedstawiona aranżacja lokalu jest przykładowa, rysunki oraz podane powierzchnie mają charakter poglądowy oraz informacyjny i nie stanowią oferty w rozumieniu Kodeksu Cywilnego.

**OPAL**  
M A K S I M U M

[www.parkbazantow.pl](http://www.parkbazantow.pl)