
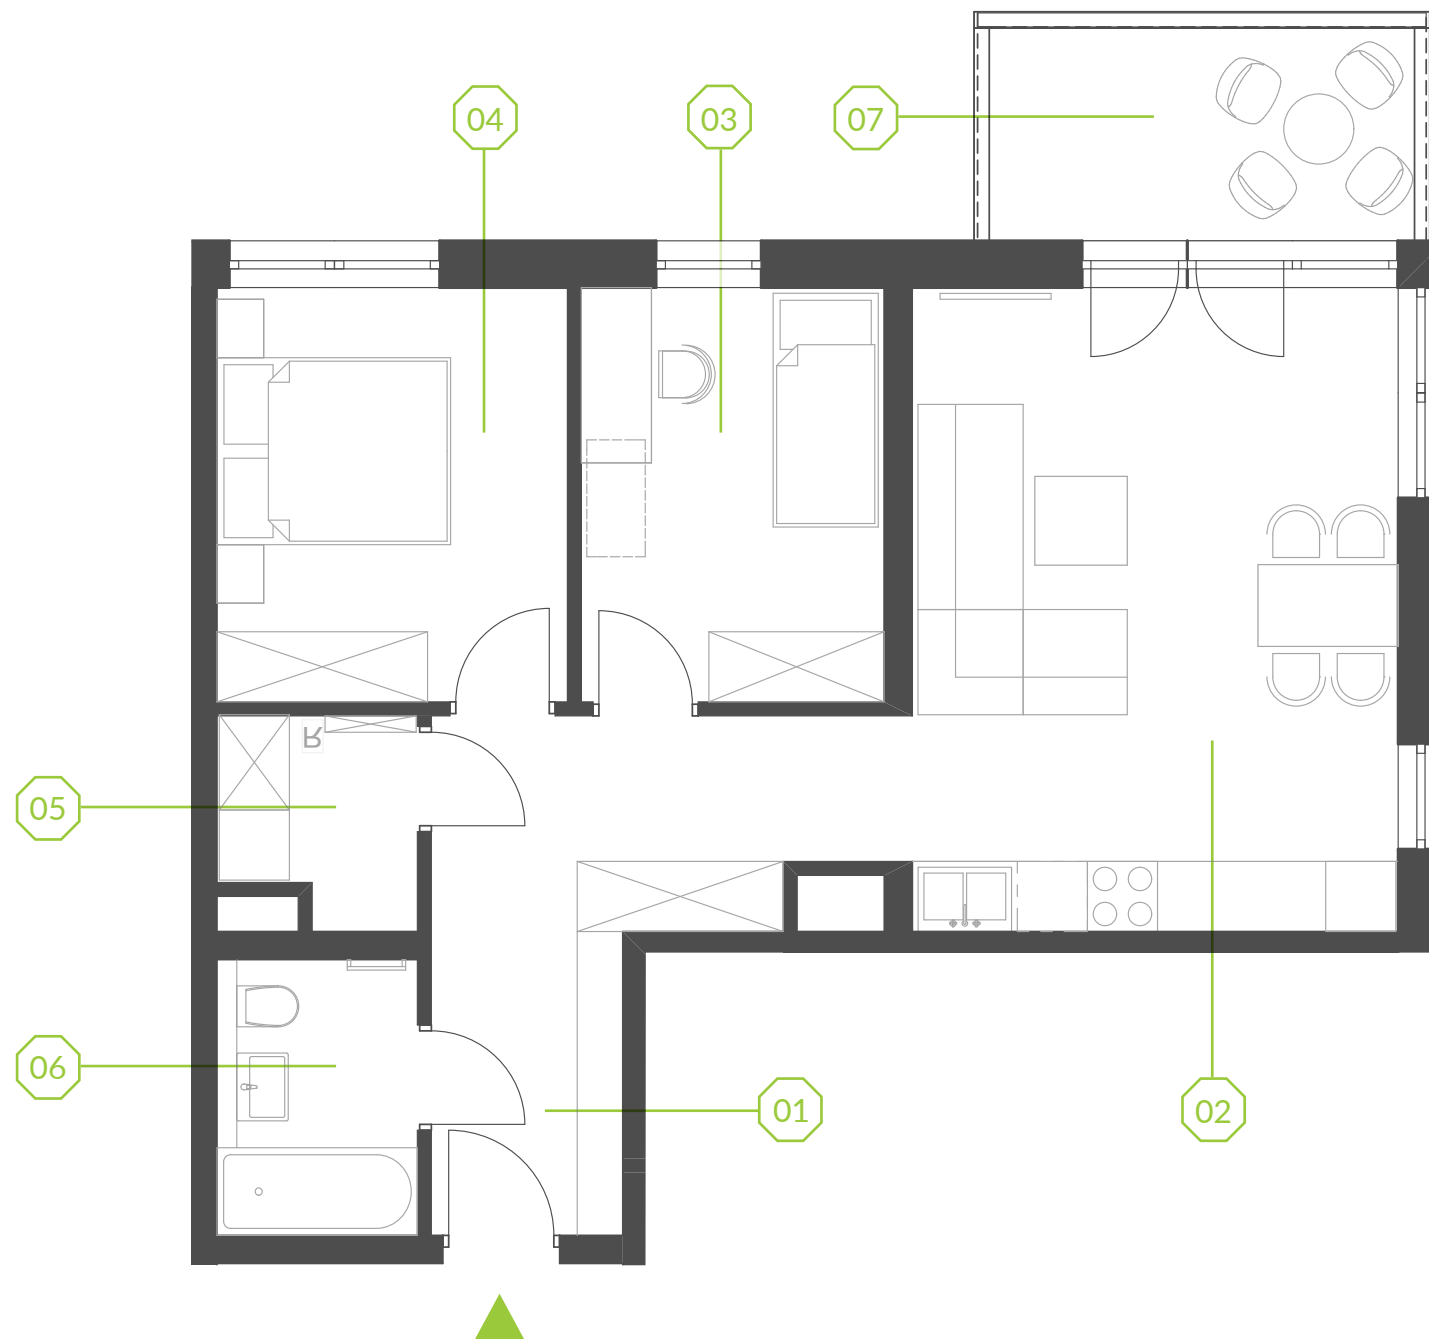




# PARK BAŻANTÓW

RZUT MIESZKANIA | 59.99 m<sup>2</sup>

## B.4.8

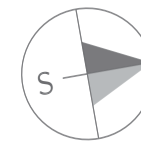

## PARK BAŻANTÓW

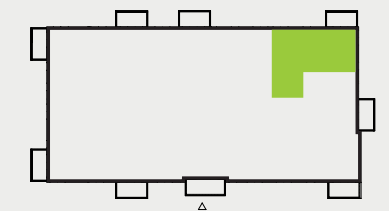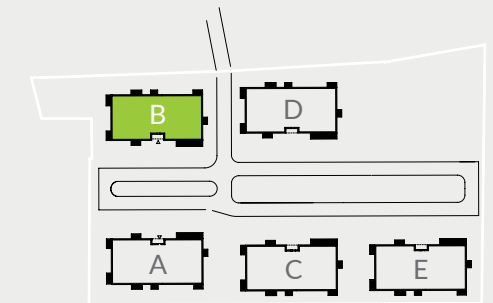

Etap:	1
Piętro:	3
Liczba pokoi:	3
Nr mieszkania:	B.4.8
Pow. mieszkania:	<b>59.99 m<sup>2</sup></b>

01 hol	11.03 m <sup>2</sup>
02 salon + aneks	22.69 m <sup>2</sup>
03 pokój	9.06 m <sup>2</sup>
04 pokój	10.45 m <sup>2</sup>
05 pom. gosp.	2.79 m <sup>2</sup>
06 łazienka	3.97 m <sup>2</sup>
07 balkon	6.62 m <sup>2</sup>

BIURO SPRZEDAŻY / ul. Żelazna 11, 40-851 Katowice / 888 888 188 / [agnieszka.kopczyk@maksimum.com.pl](mailto:agnieszka.kopczyk@maksimum.com.pl)

Przedstawiona aranżacja lokalu jest przykładowa, rysunki oraz podane powierzchnie mają charakter poglądowy oraz informacyjny i nie stanowią oferty w rozumieniu Kodeksu Cywilnego.

**OPAL**  
M A K S I M U M

[www.parkbazantow.pl](http://www.parkbazantow.pl)