
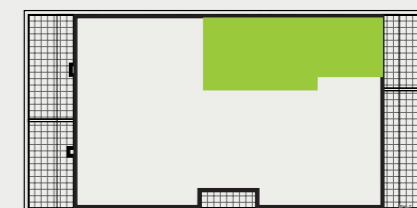
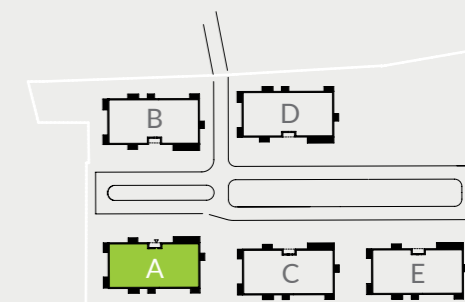
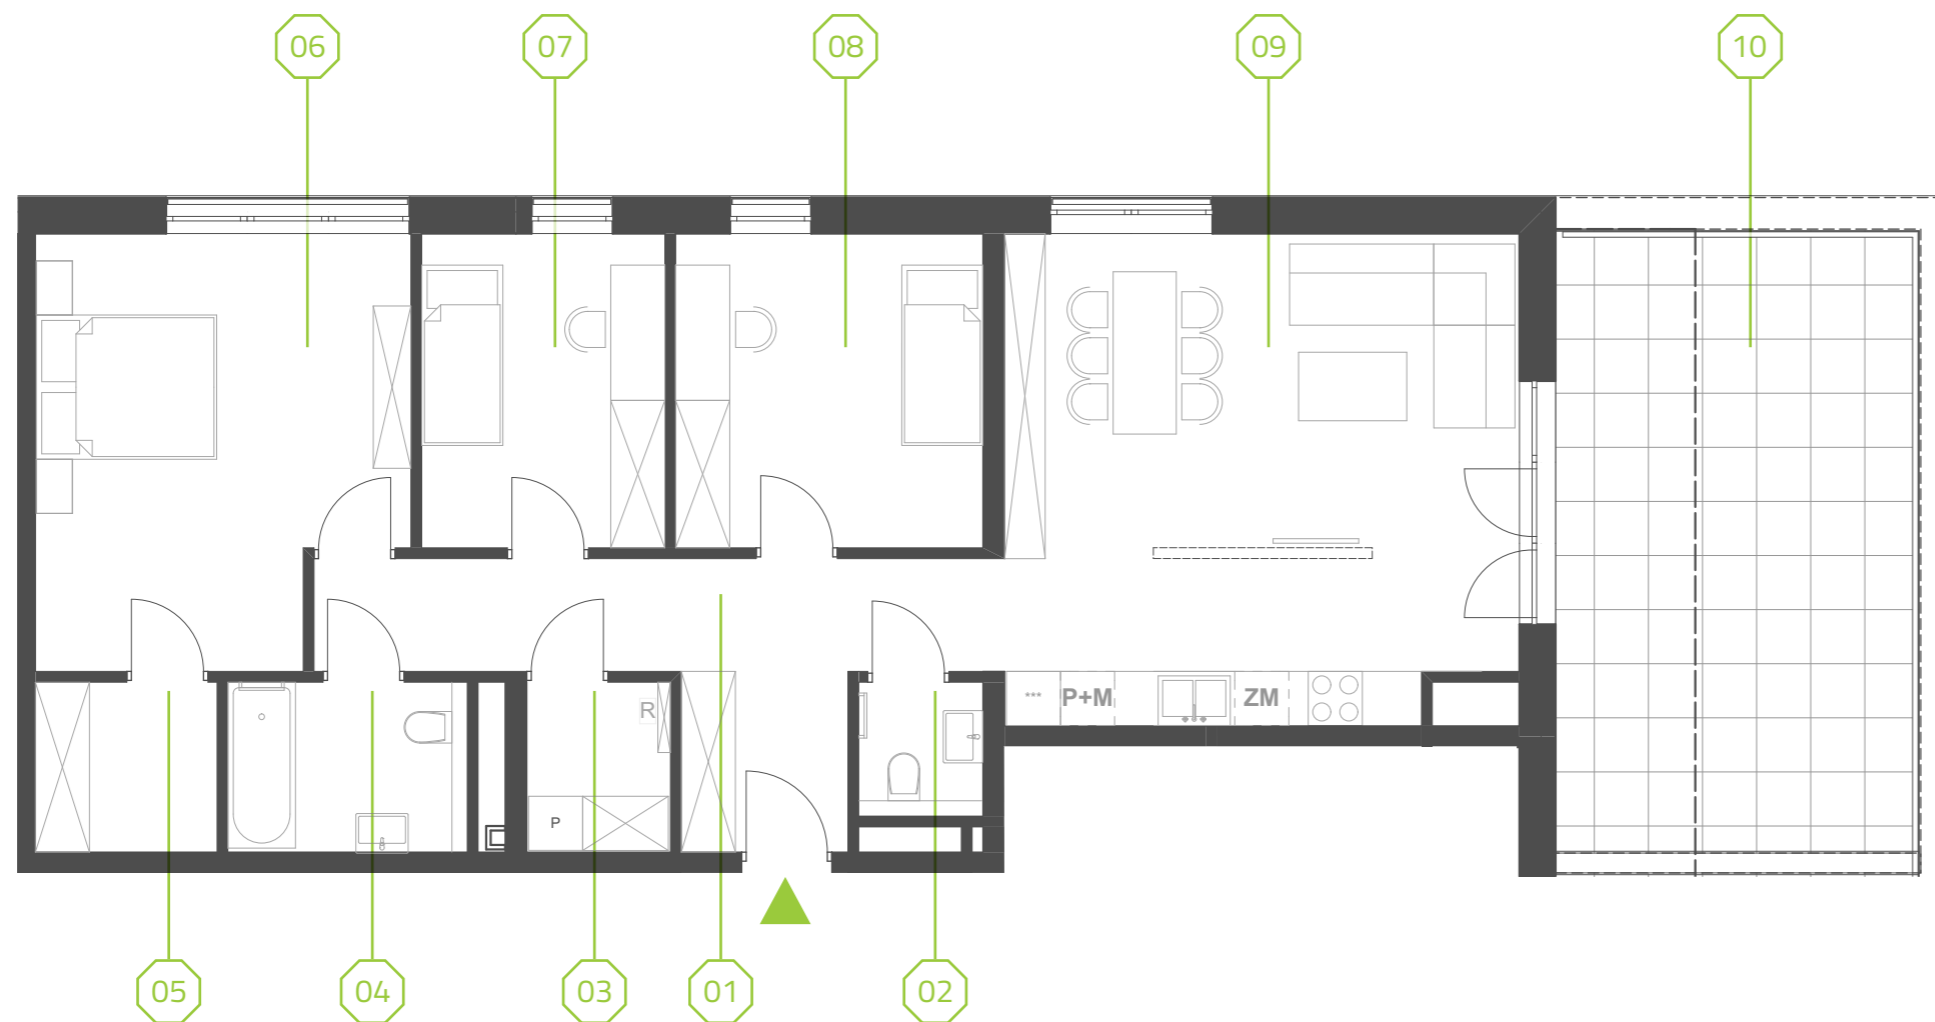


PARK BAŻANTÓW

RZUT MIESZKANIA | 96.36 m²

A.5.3

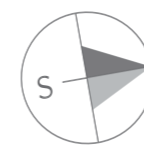

Etap:	1
Piętro:	4
Liczba pokoi:	4
Nr mieszkania:	A.5.3
Pow. mieszkania:	96.36 m²

01 hol	13.07 m ²
02 wc	1.99 m ²
03 pom. gosp.	2.93 m ²
04 łazienka	4.87 m ²
05 garderoba	3.72 m ²
06 pokój	18.46 m ²
07 pokój	9.29 m ²
08 pokój	11.73 m ²
09 salon + aneks	30.30 m ²
10 taras	27.84 m ²

BIURO SPRZEDAŻY / ul. Żelazna 11, 40-851 Katowice / 888 888 188 / agnieszka.kopczyk@maksimum.com.pl

Przedstawiona aranżacja lokalu jest przykładowa, rysunki oraz podane powierzchnie mają charakter poglądowy oraz informacyjny i nie stanowią oferty w rozumieniu Kodeksu Cywilnego.

OPAL
M A K S I M U M

www.parkbazantow.pl