
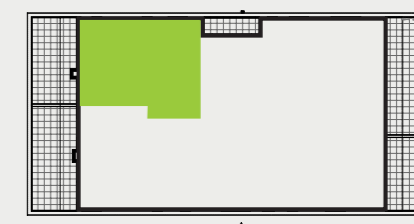
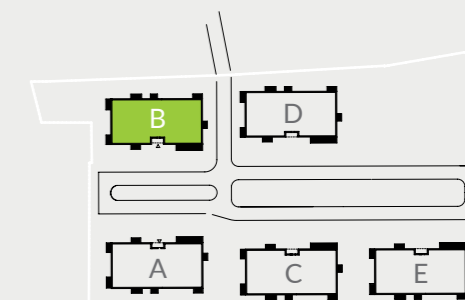


PARK BAŻANTÓW

RZUT MIESZKANIA | 84.79 m²

B.5.1

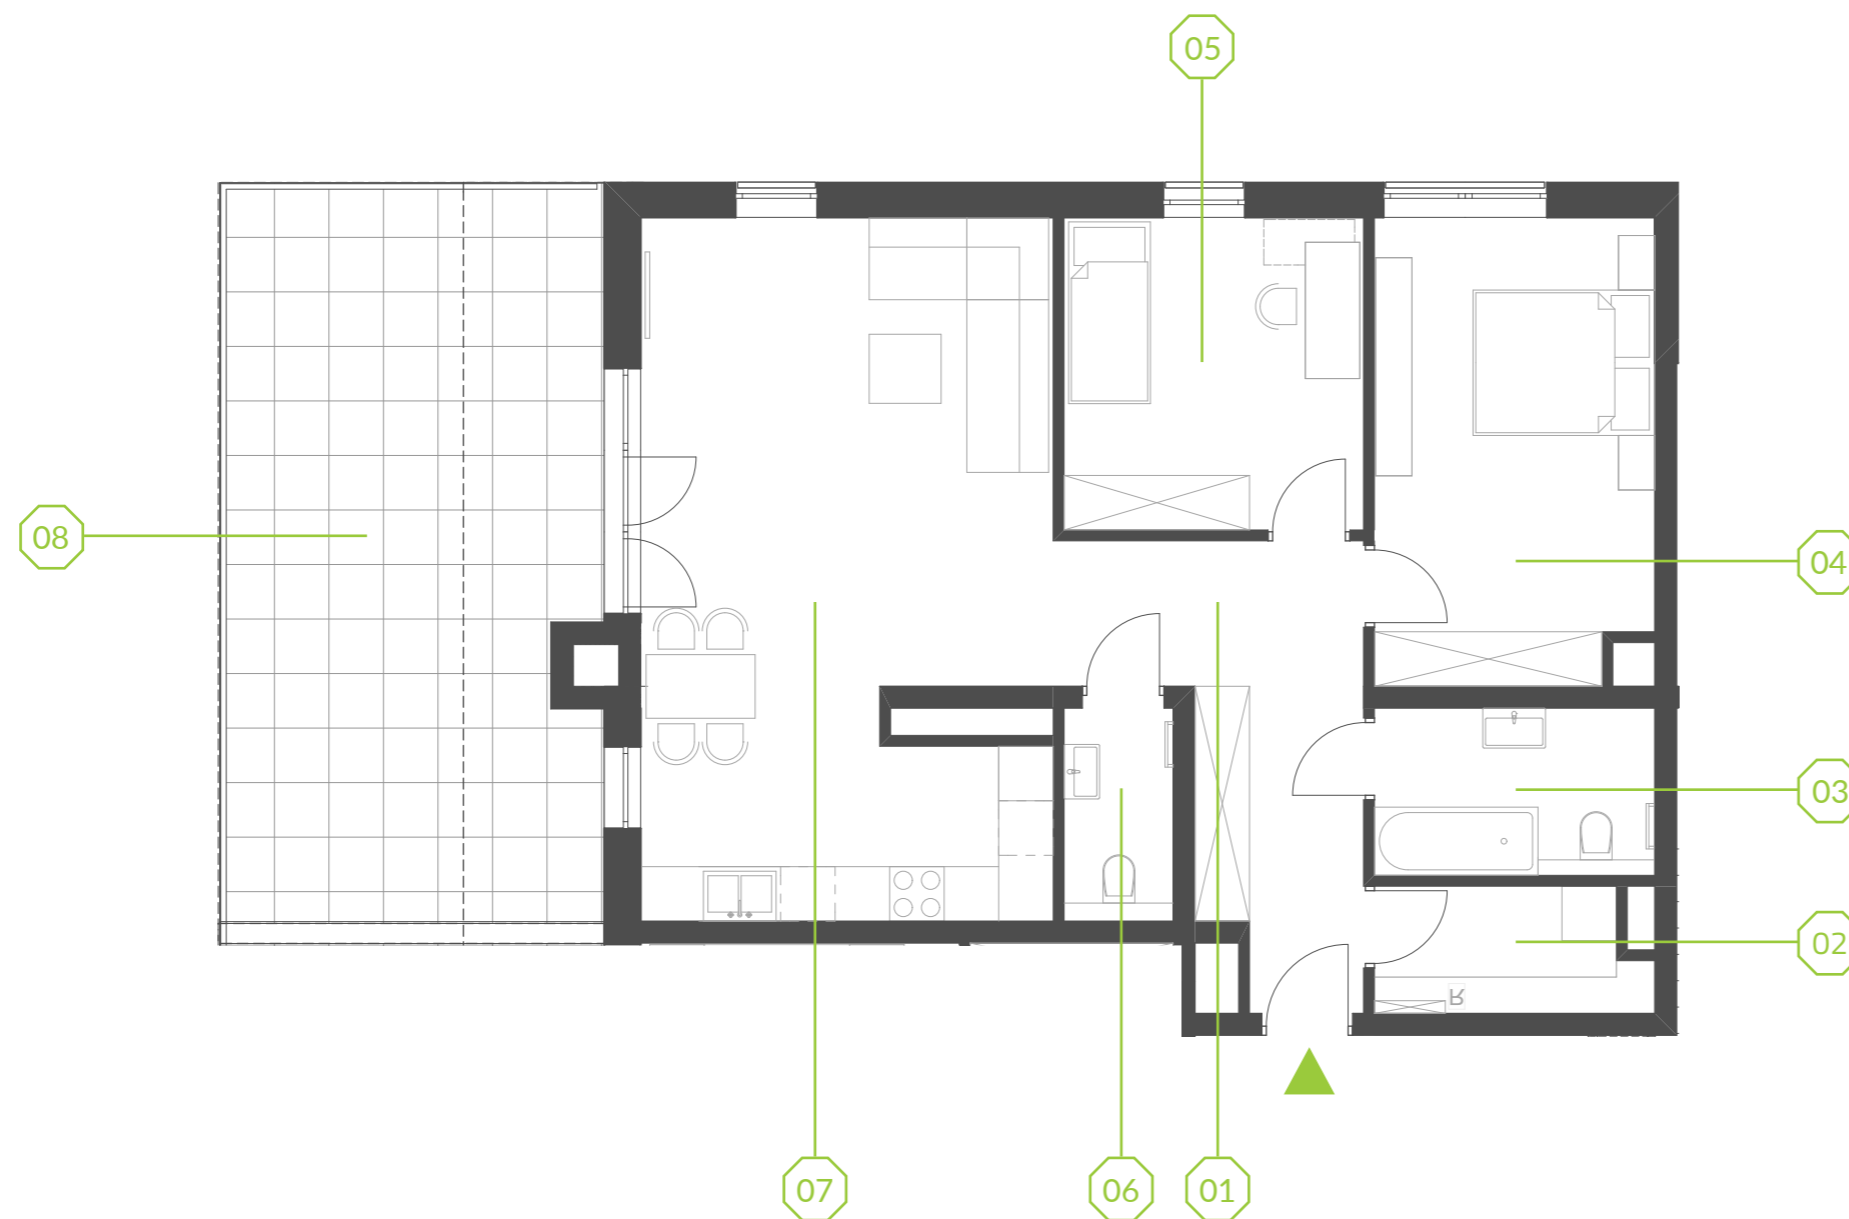

Etap:	1
Piętro:	4
Liczba pokoi:	3
Nr mieszkania:	B.5.1
Pow. mieszkania:	84.79 m²

01 hol	12.19 m ²
02 pom. gosp.	3.89 m ²
03 łazienka	5.59 m ²
04 pokój	15.54 m ²
05 pokój	11.18 m ²
06 wc	2.75 m ²
07 salon + aneks	33.65 m ²
08 taras	33.82 m ²

BIURO SPRZEDAŻY / ul. Żelazna 11, 40-851 Katowice / 888 888 188 / agnieszka.kopczyk@maksimum.com.pl

Przedstawiona aranżacja lokalu jest przykładowa, rysunki oraz podane powierzchnie mają charakter poglądowy oraz informacyjny i nie stanowią oferty w rozumieniu Kodeksu Cywilnego.

OPAL
M A K S I M U M

www.parkbazantow.pl